DEPARTEMENT DU FINISTERE

COMMUNE DE PONT-L'ABBE

ZONAGE D'ASSAINISSEMENT DES EAUX USEES

Echelle : 1/7500 Date : Novembre 2016 Fomat : A0

Bureau d'Etudes Eau et Environnement
B3E - Agence Bretagne
50 rue du Président Sadate
29000 QUIMPER
tél : 02 98 74 39 24 / fax : 02 98 74 30 56

Légende :

- STEP actuelle
- Réseau existant gravitaire
- Réseau existant refoulement
- Poste de refoulement existant
- Zones retenues pour l'assainissement collectif
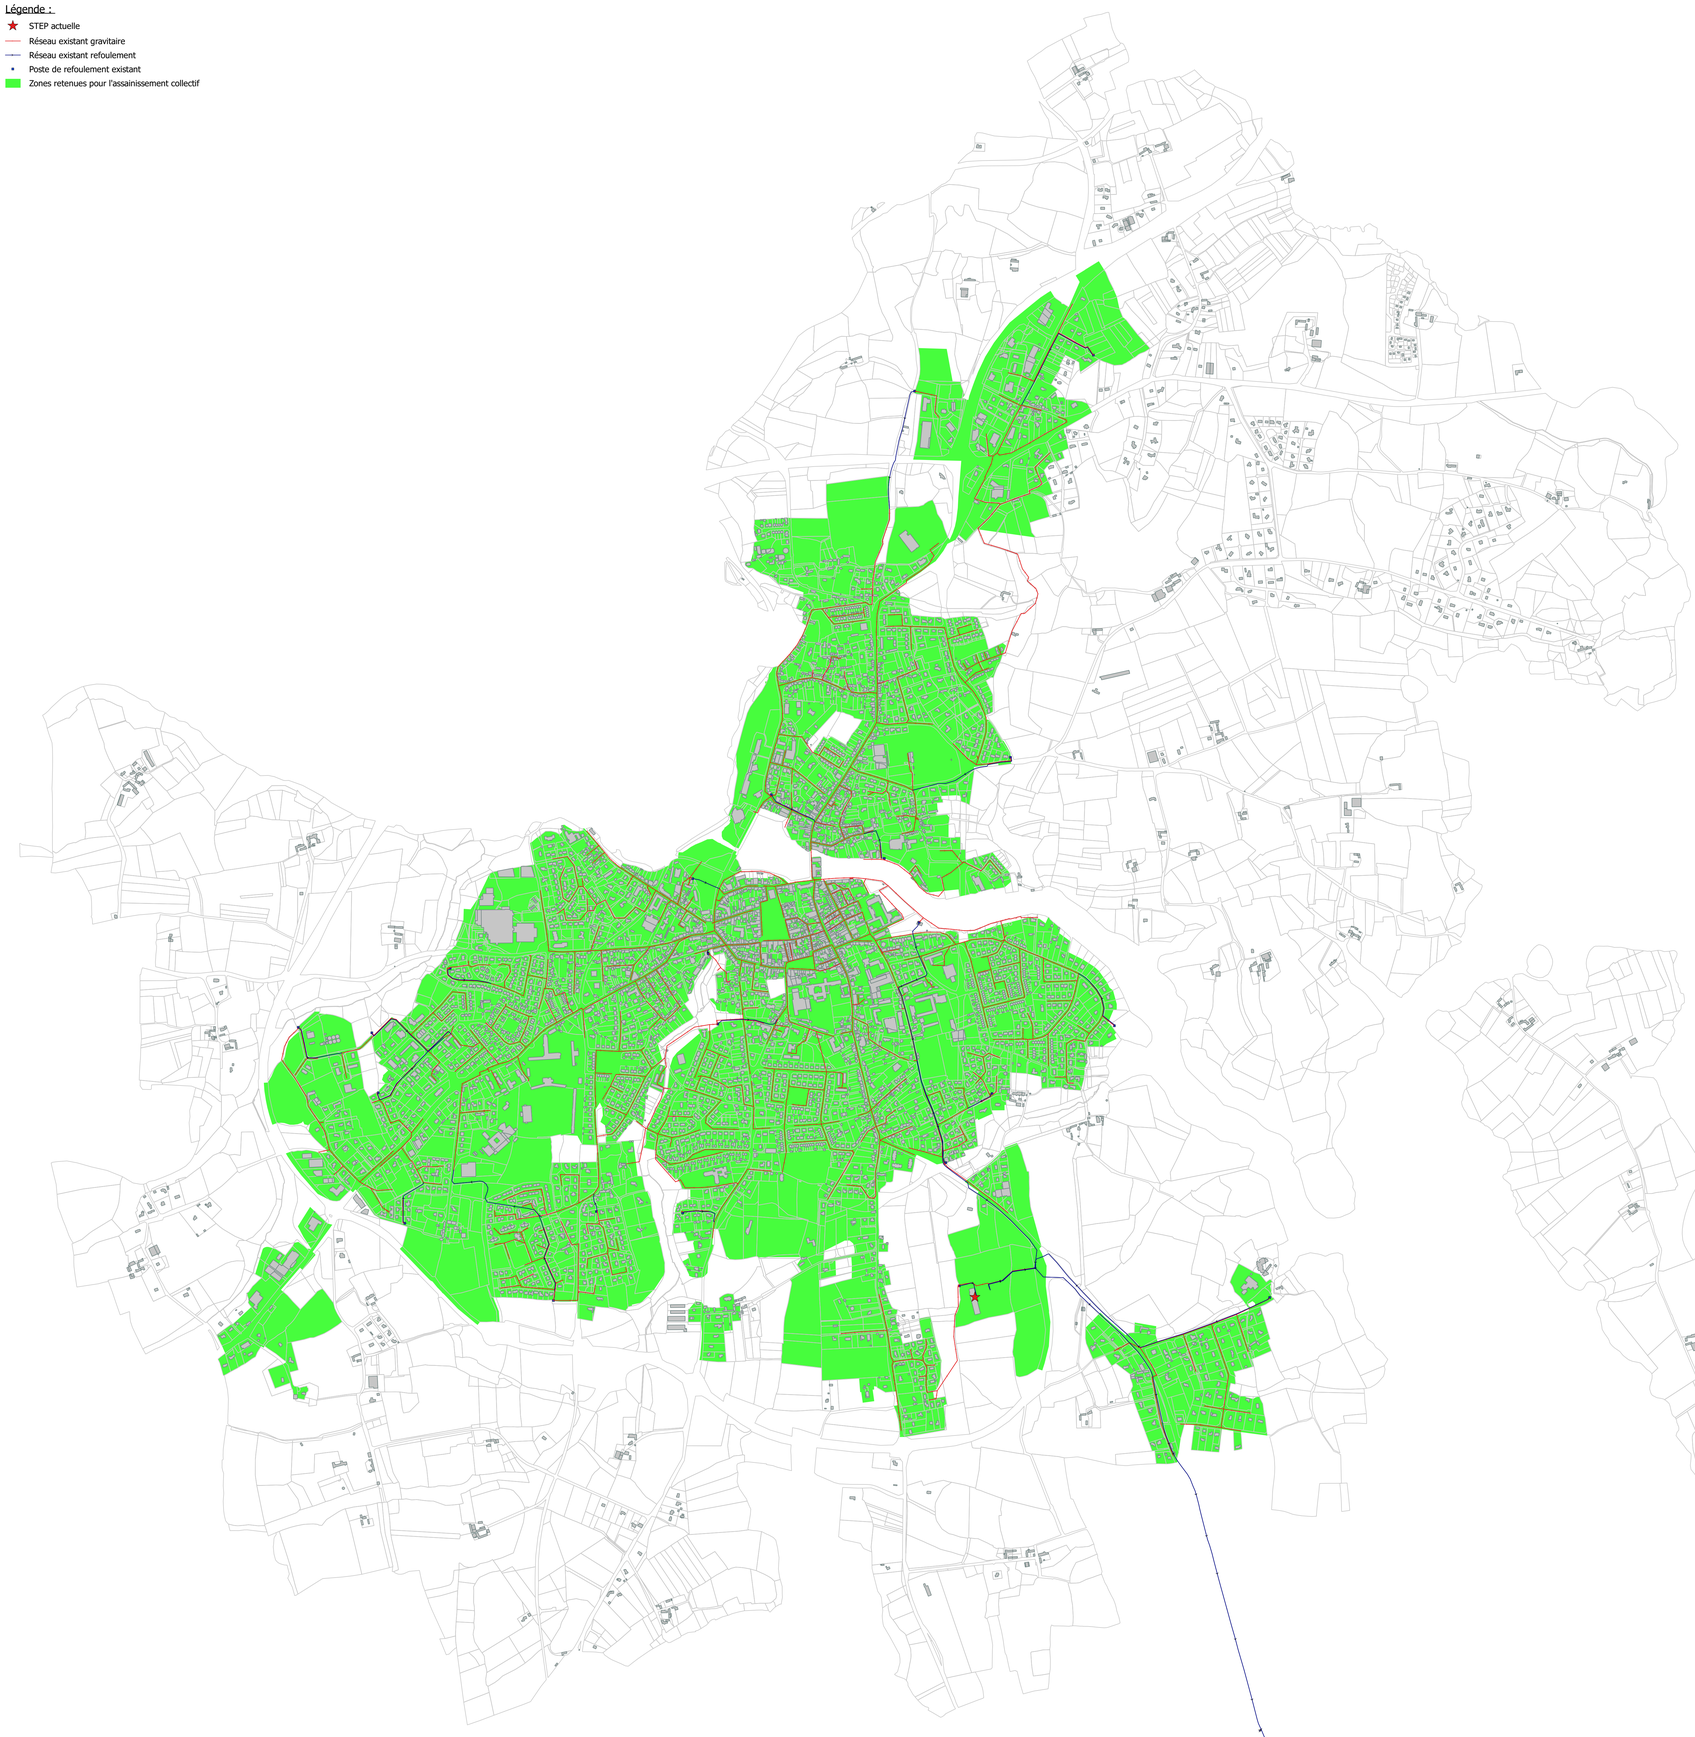
N