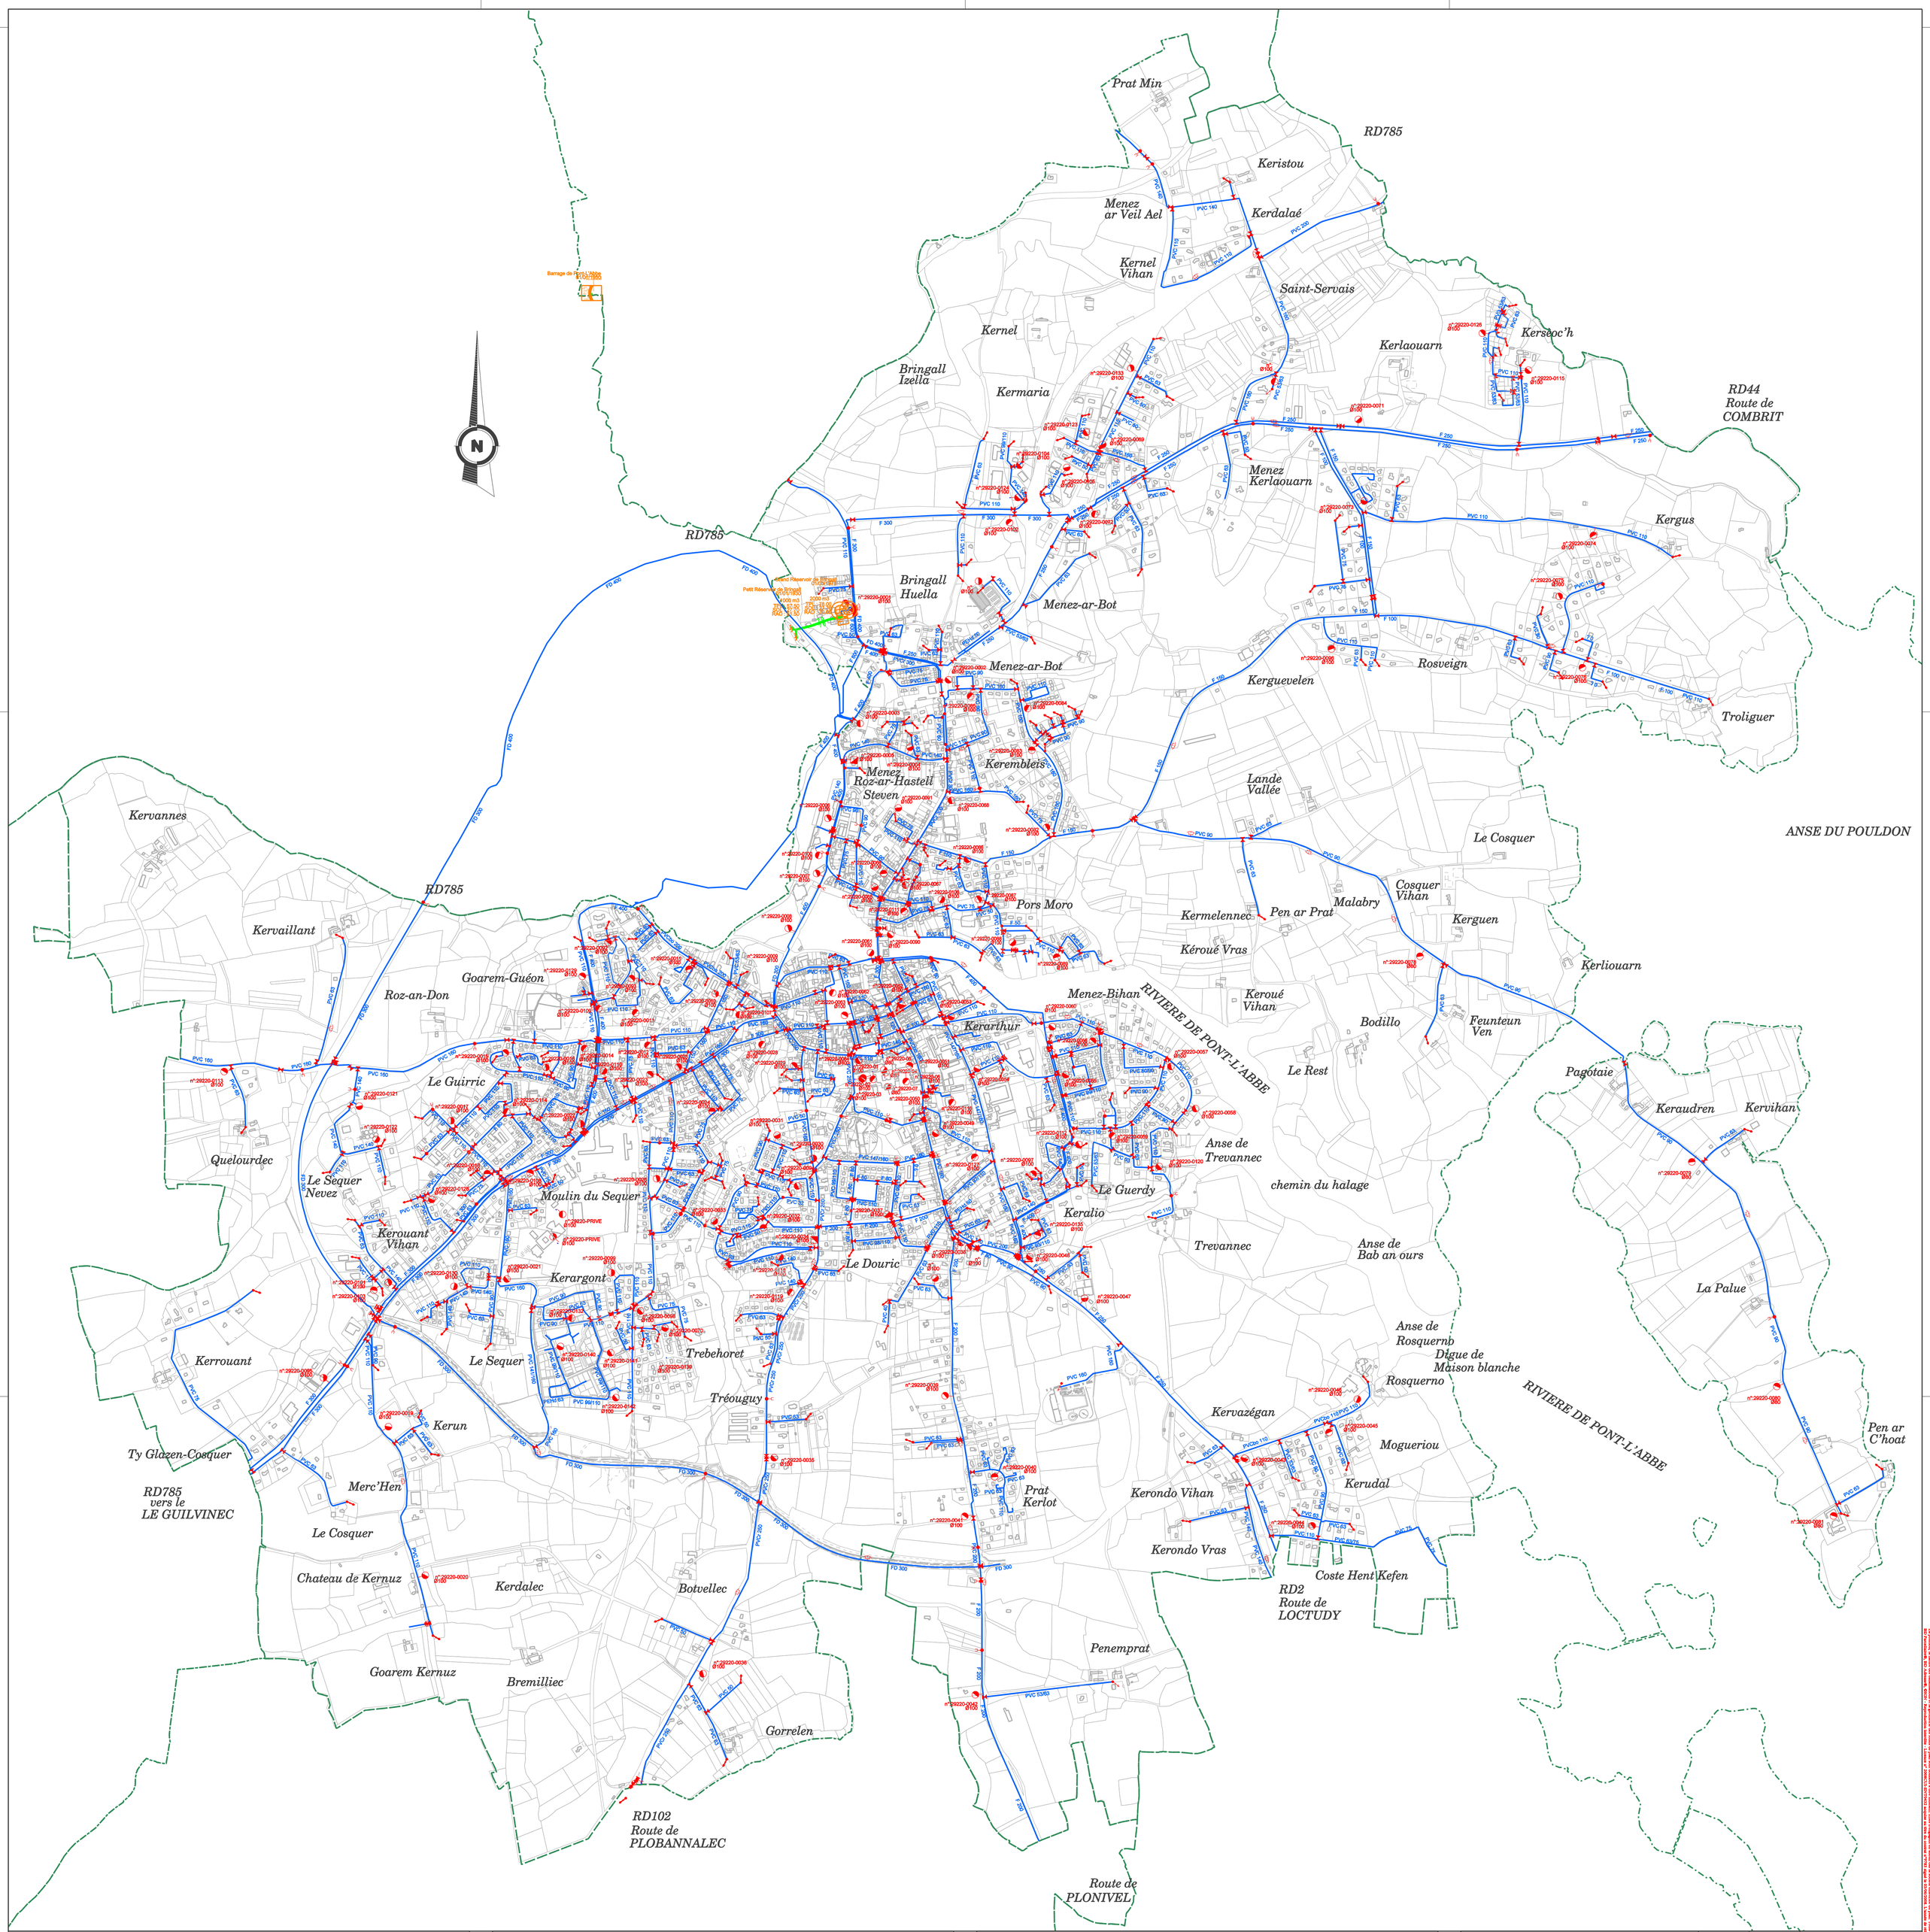

LEGENDE

- CONDUITE DE DISTRIBUTION
- CONDUITE EAU BRUTE
- CONDUITE FEEDER
- CONDUITE DE REFOULEMENT
- CONDUITE REFOULEMENT / DISTRIBUTION
- CONDUITE PRIVEE
- VANNE
- PURGE
- VENTOUSE - VIDANGE
- POTEAU INCENDIE - PUISARD
- COMPTEUR - DEBIMETRE
- BOUCHE DE LAVAGE EN T
- AV REGULATEUR DE PRESSION

Date d'impression : 25/02/2014

DIFFUSION

Ind	Date	Etabli par	Visa	Nature des modifications	Date	Verifié/Approuvé	Visa
08	23/01/2014	JM LE MER		MISE A JOUR JANVIER 2014			
07	26/02/2013	JM LE MER		MISE A JOUR FEVRIER 2013			
06	15/11/2011	JM LE MER		MISE A JOUR NOVEMBRE 2011			
00	21/04/2008	JM LE MER		CREATION - MISE EN FORME			

DEPARTEMENT DU FINISTERE

CONSEIL GENERAL Finistère Force de Vie

C.C. DU PAYS BIGOUDEN SUD

COMMUNE DE PONT-L'ABBE

PLAN D'ENSEMBLE

RESEAU EAU POTABLE

Format : A0 | Echelle : 1/7500 | Plan : T2930086 00 075 00108

Planche : 01 | Indice : 08

saur

CENTRE FINISTERE

Z.A. DU GUIRRIC

Rue du Menhir - CS91003

29120 PONT L'ABBE